Kutijasti profil 40 / 80 mm, debljine zida 3,0 mm

Čelični L profil 20 / 20 mm

Pocinkovani lim debljine 1mm

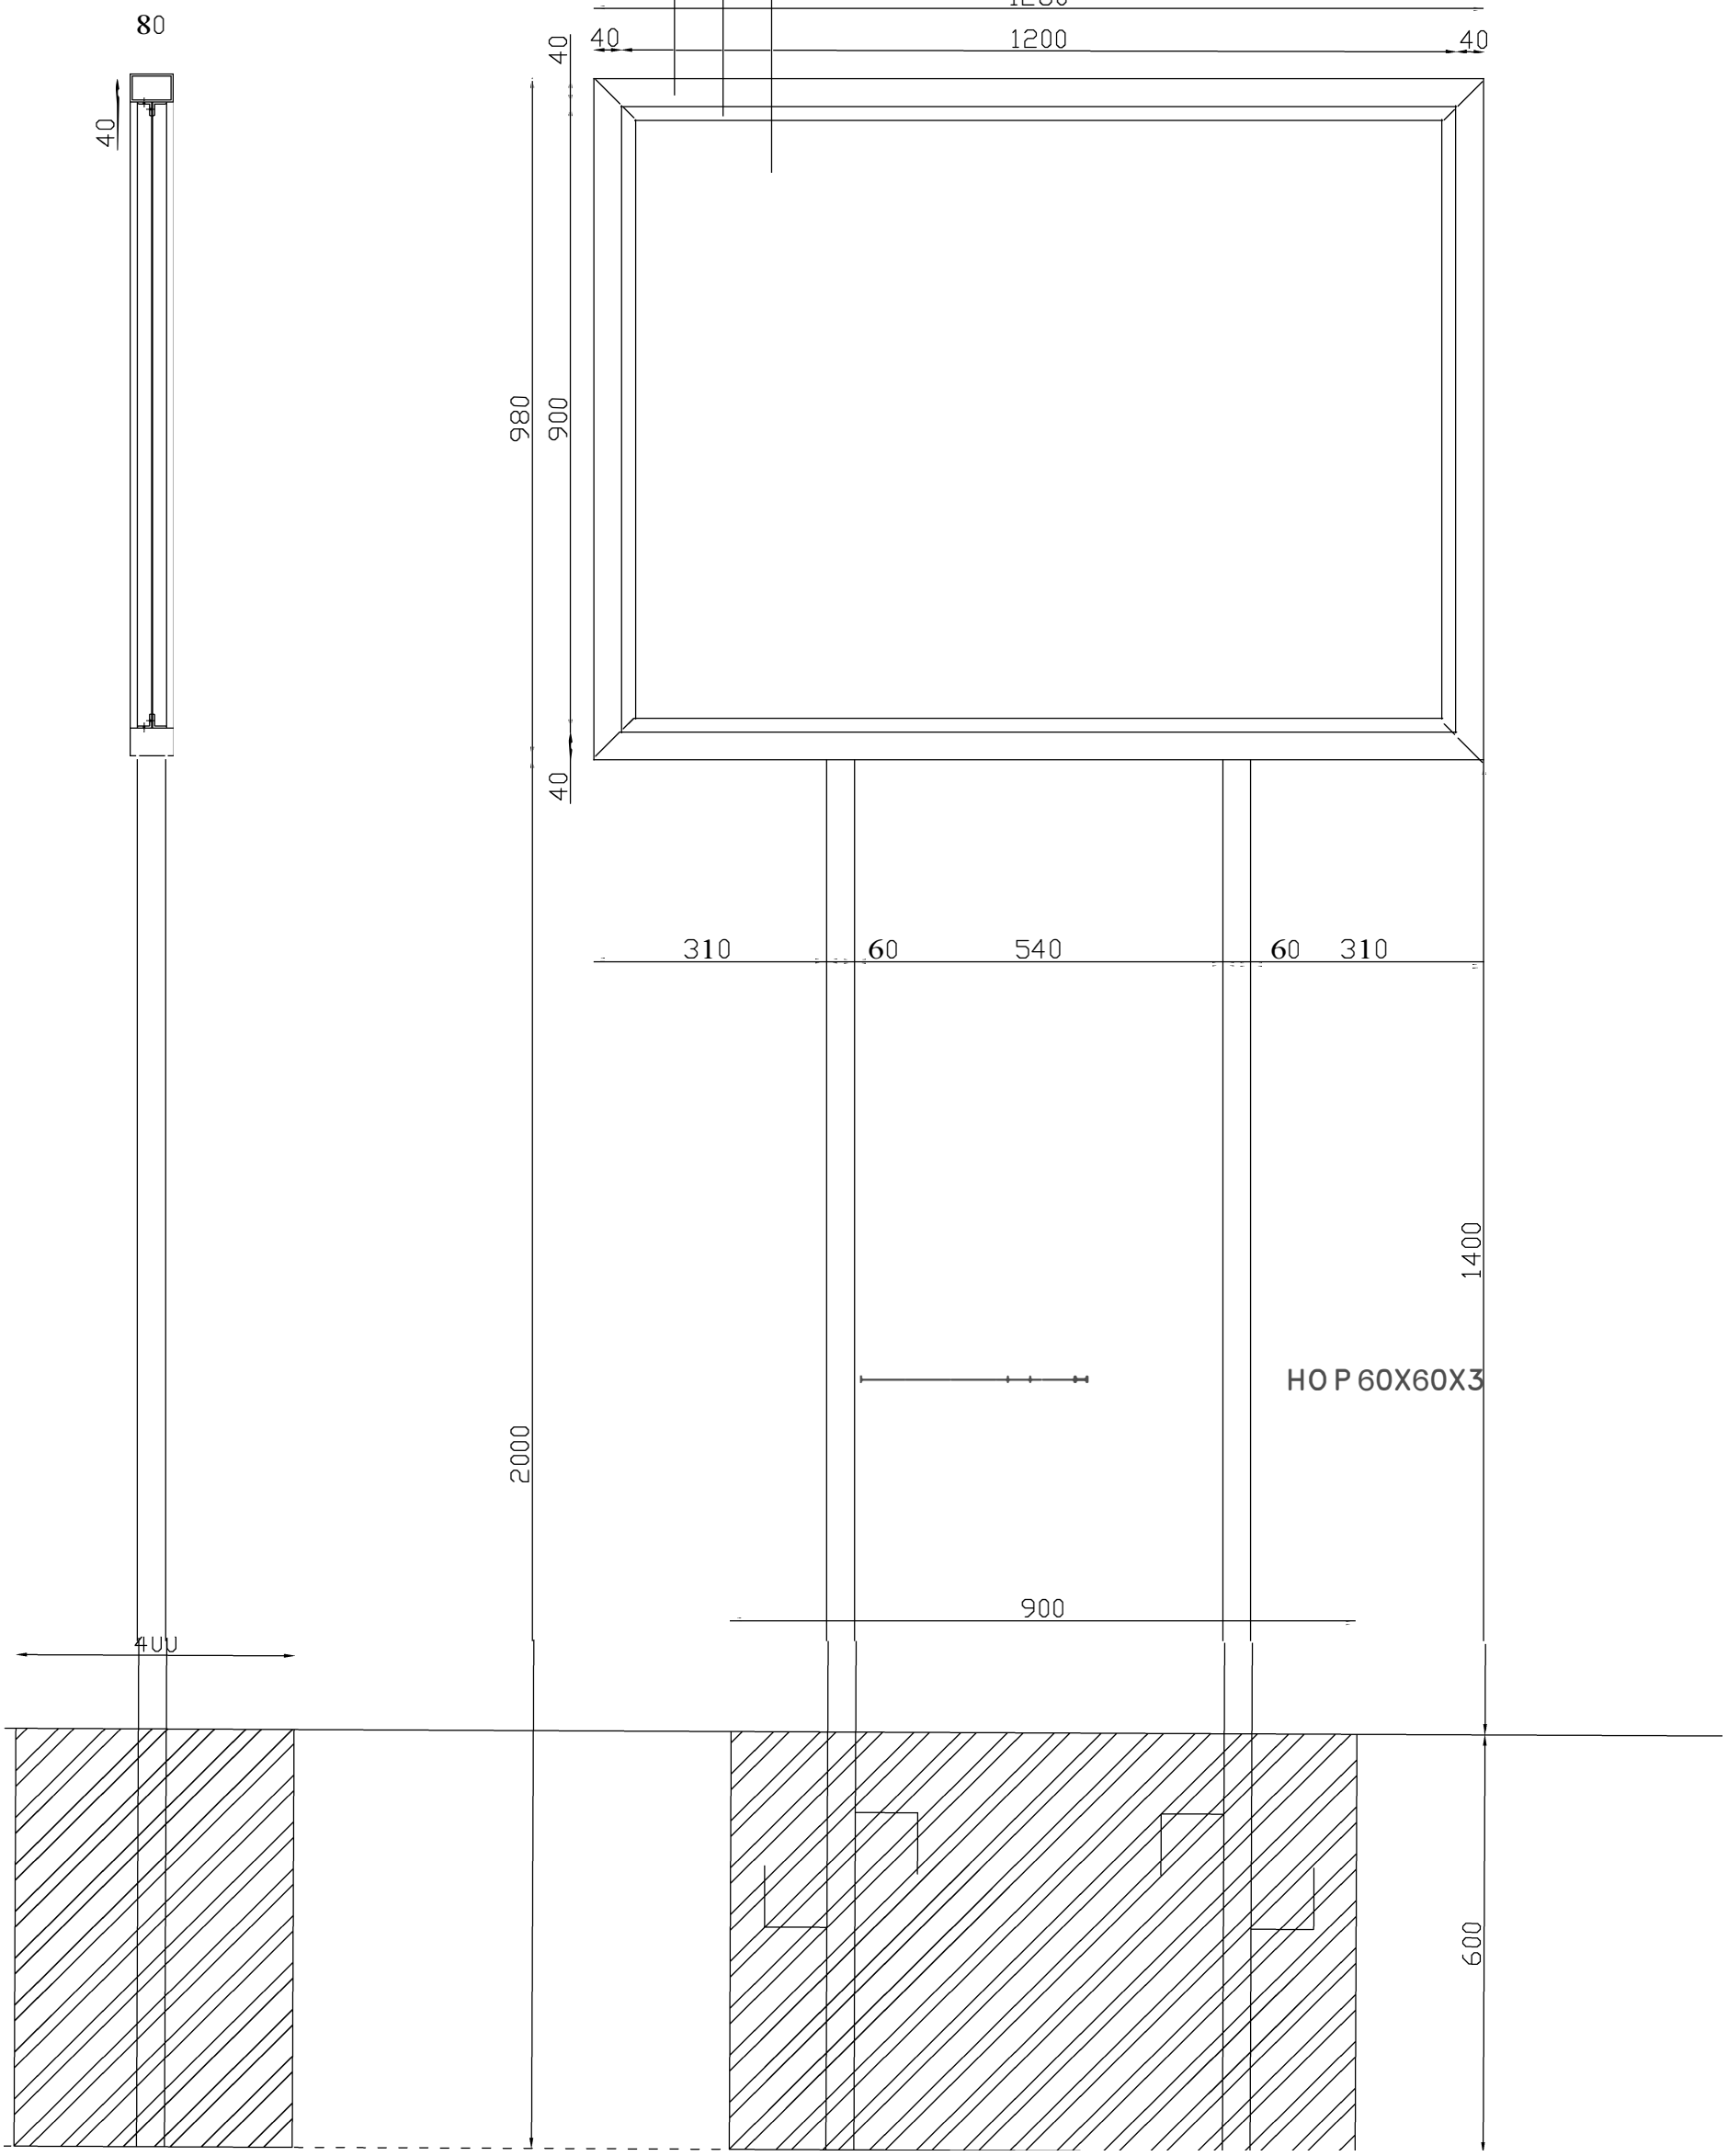

PRODJEKTNA TABLA EU-ROADS

RAZMERA 1:10