
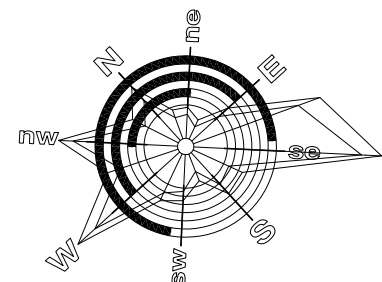


LEGENDA

- REGULACIONA LINIJA
- OGRADA OKO KOMPLEKSA
- GRADJEVINSKA LINIJA
- POTPORNI ZID
- ASFALTNA PODLOGA
- BETONSKA PODLOGA
- ZELENE POVRŠINE
- KANALETA SA SLIVNIKOM
- SLIVNA REŠETKA
- NADZEMNI PROTIVPOŽARNI HIDRANT
- BAŠTENSKI HIDRANT
- STUB SPOLJNE RASVETE

- 1 ULAZ / IZLAZ SA KLIZNOM KAPIJOM
- 2 PORTIRNICA - VAGAR / UPRAVNIK
- 3a KOLSKA VAGA 18x3m / 60 t
- 3b ELEKTRONSKA VAGA 0.8x0.8m / 500 kg
- 4 PRISTUPNA RAMPA (NAGIB MAX. 12%)
- 5 PARKING ZA PUTNIČKA VOZILA
- 6 GLAVNI MANIPULATIVNI PLATO
- 7 HALA / SORTIRNICA SA NADSTREŠNICOM
- 8 NADSTRESNICA ZA BALIRANI MATERIJAL
- 9 KONTEJNER ZA STAKLO 25 m³
- 10 NADSTRESNICA ZA AUTO GUME
- 11 NADSTRESNICA ZA ELEKTRONSKI OTPAD
- 12 BOKS ZA NETRETIRANI OTPAD
- 13 OBJEKAT ZA ZAPOSLENE - TRPEZARIJA
- 14 OBJEKAT ZA ZAPOSLENE - GARDEROBA I MOKRI ČVOR
- 15 KONTEJNER ZA KUĆNU HEMIJU SA TANKVANOM
- 16 KONTEJNER ZA ISKORIŠĆENO ULJE SA TANKVANOM
- 17 KONTEJNER ZA FLUO CEVI
- 18 KONTEJNER ZA AKUMULATORE
- 19 SKLADISTE ZA PRIMARNO DELOVANJE KOD AKCEDENTNIH SLUČAJEVA
- 20 SERVISNI PUT U NAGIBU 10-12%
- 21 SEPARATOR ULJA 30 l/s
- 22 SEPTIČKA JAMA 50 m³
- 23 REZERVOAR ZA OČEDNE VODE 8 m³
- 24 VODOMERNO OKNO
- 25 STUBNA TRAFOSTANICA
- 26 KOMUNALNI KONTEJNER 1.1m³
- 27 SPOLJNO STEPENIŠTE
- 28 KONTEJNERSKA OSTAVA
- 29 POMOĆNI MANIPULATIVNI PLATO
- 30 OPREMA ZA ODRŽAVANJE SAOBRAĆAJNICA

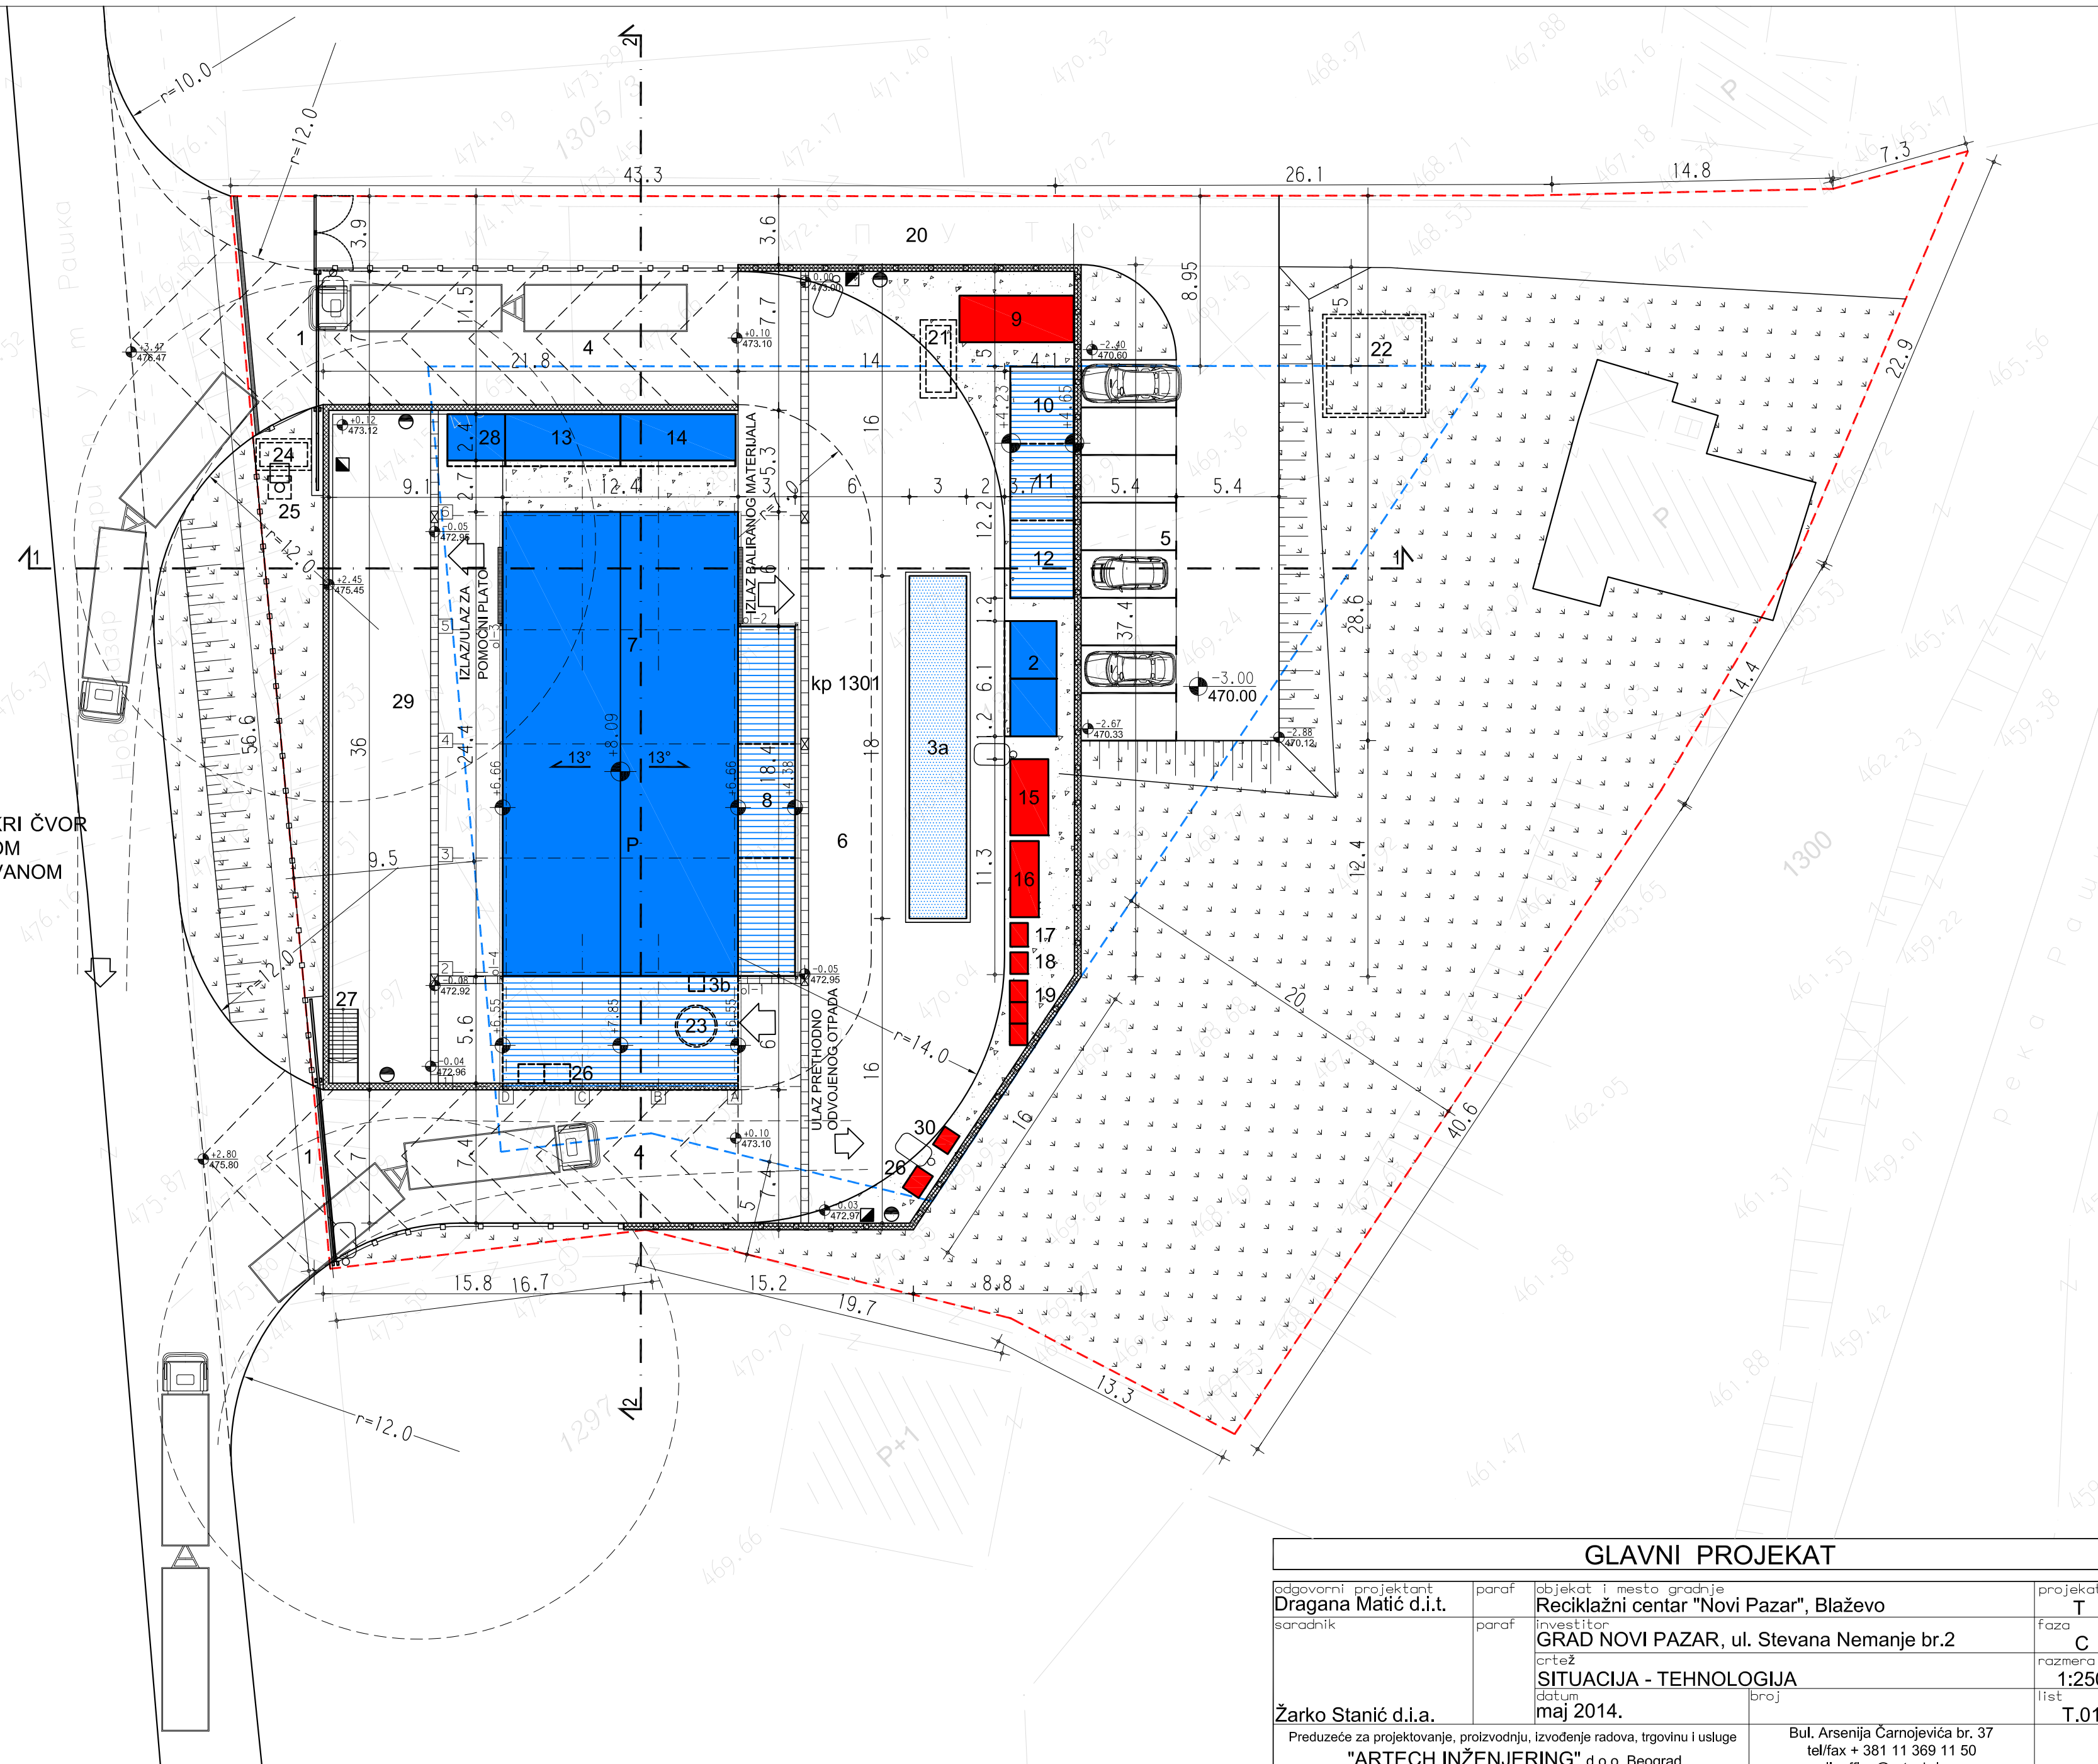

GLAVNI PROJEKT			
odgovorni projektant Dragana Matić d.i.t.	paraf	objekat i mesto gradnje Reciklažni centar "Novi Pazar", Blaževo	projekat T
saradnik	paraf	investitor GRAD NOVI PAZAR, ul. Stevana Nemanje br.2	faza C
		crtež SITUACIJA - TEHNOLOGIJA	razmera 1:250
		datum maj 2014.	list T.01
Žarko Stanić d.i.a. Preduzeće za projektovanje, proizvodnju, izvođenje radova, trgovinu i usluge "ARTECH INŽENJERING" d.o.o. Beograd		Bul. Arsenija Černojevića br. 37 tel/fax + 381 11 369 11 50 e-mail: office@artech-ing.co.rs	