

SPECIFIKACIJA OPREME (INSTALISANA SNAGA 33 kW)

9. PRIHVATNI USIPNI KOŠ DIMENZIJA 3000x2000x1400 mm (DxŠxV) ZA PRIHVAT SORTIRANOG OTPADA I DOZIRANJE PREŠET PUTEM PODIZNOG TRANSPORTERA DIMENZIJE GROTLA: 3000mm x 2600mm x 1400 mm

kom 1

10. PODIZNI OREBRENI TRANSPORTER 8300mmx1200mm/70mm. SPECIJALNI TRANSPORTER SA OPREMOM ZA PRIHVAT, DOZIRANJE I REGULACIJU KAPACITETA.

ŠIRINA TRAKE: 1000 mm - guma, 3 platna deb. 9 mm
LOPATICE: Fe; H=70 mm; L=900 mm
SNAGA POGONA: 5,5 kW - 380V SA REDUKTOROM


kom 1

11. HORIZONTALNA PRESA ZA BALIRANJE

SNAGA: 11 kW
POTISAK: 40 t
MASA BALE: do 400 kg
SA INTEGRANIM PERFORATOROM PET BOCA
SNAGA EL. MOTORA 5,5 KW

kom 1

12. VEZIVANJE BALA

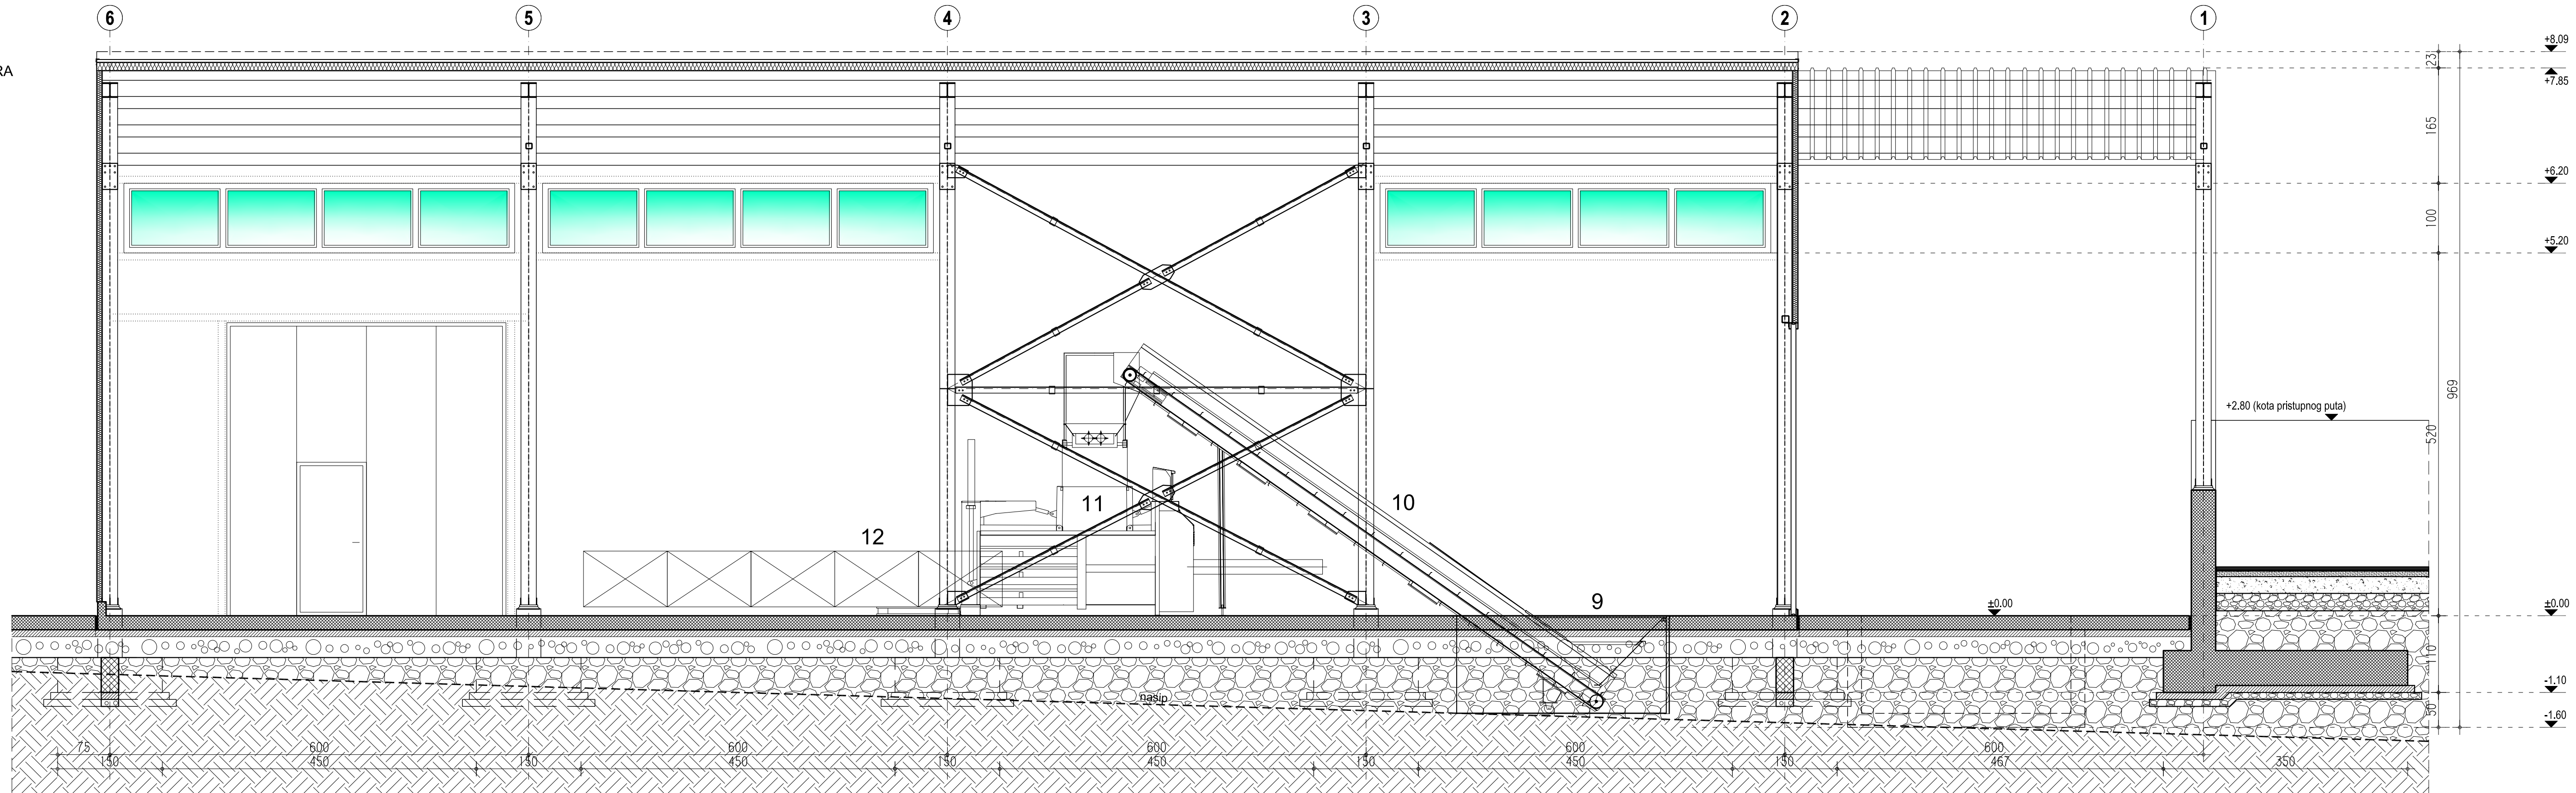

GLAVNI PROJEKAT

odgovorni projektant Dragana Matić d.i.a.	paraf	objekat i mesto gradnje Reciklažni centar "Novi Pazar", Blaževo	projekat T
saradnik	paraf	investitor GRAD NOVI PAZAR, ul. Stevana Nemanje br.2	faza C
		crtež PRESEK - LINIJA ZA BALIRANJE	razmera 1:50
Žarko Stanić d.i.a.		datum maj 2014.	list T. 04
Preduzeće za projektovanje, proizvodnju, izvođenje radova, trgovinu i usluge "ARTECH INŽENJERING" d.o.o. Beograd		Bul. Arsenija Čarnojevića br. 37 tel/fax + 381 11 369 11 50 e-mail: office@artech-ing.co.rs	